


PLANIMETRIA PIANO PRIMO

I.C. "HERO PARADISO - SAN GIOVANNI BOSCO"

PLESSO "BALILLA "

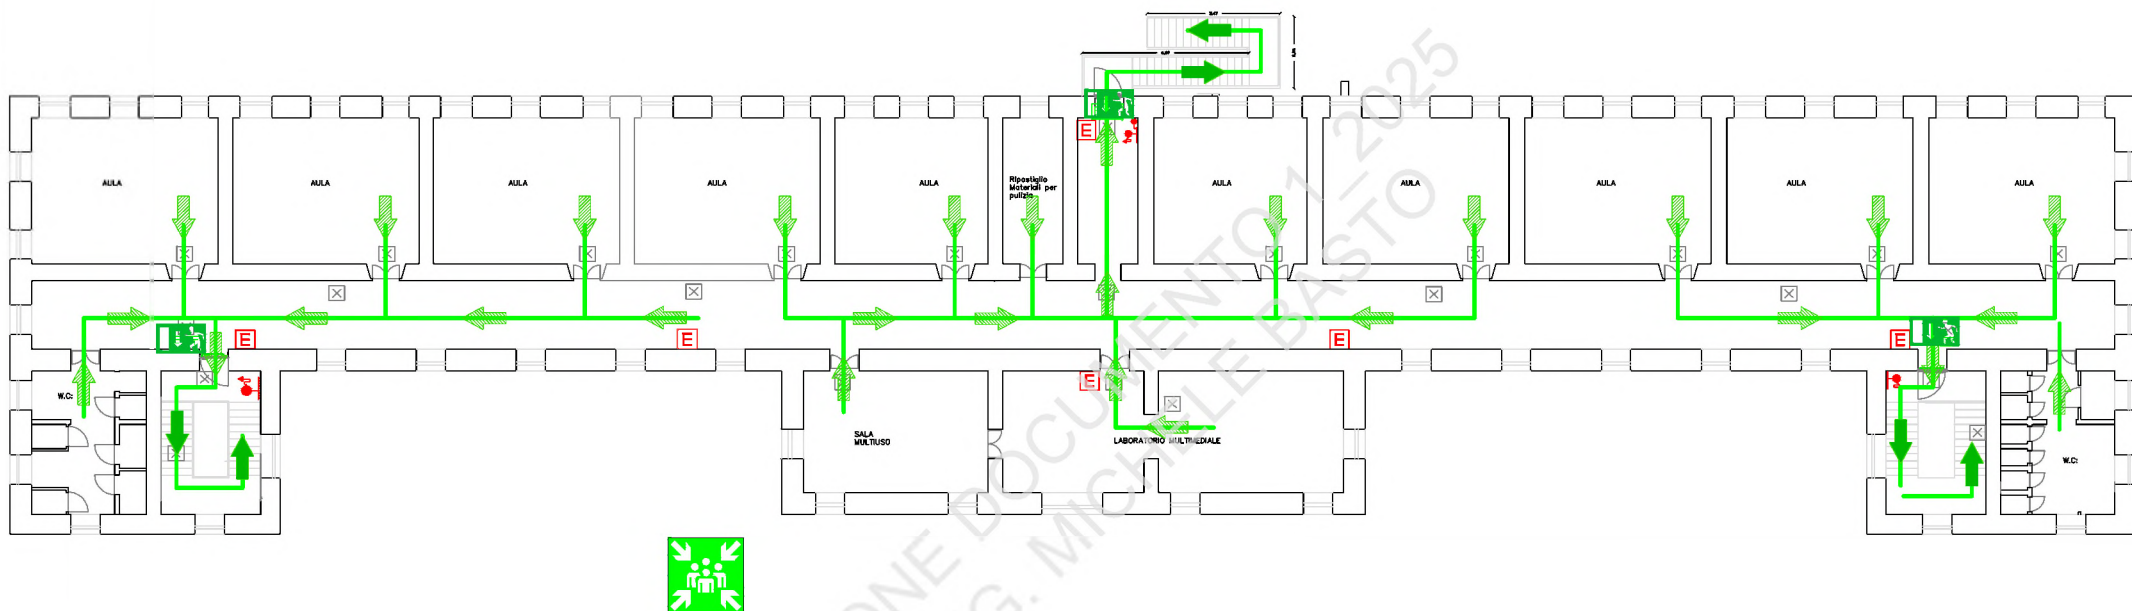

CHIAMATE DI SOCCORSO

Chi chiamare	N. telefono
Vigili del Fuoco	115
Carabinieri	112
Polizia	113
Pronto Soccorso	118

NORME DI COMPORTAMENTO

Alla diramazione dell'allarme:

- Mantieni la calma
- Interrompi immediatamente ogni attività
- Lascia tutto l'equipaggiamento (non preoccuparti di libri, abiti o altro)
- Incolonnati dietro l'apri-fila
- Ricordati di non spingere, non gridare e non correre
- Segui, rimanendo in colonna, le vie di fuga indicate
- Raggiungi la zona assegnata
- Mantieni la calma ed attendi istruzioni

LEGENDA


	PULSANTE ALLARME		CASSETTA P. SOCCORSO
	QUADRO ELETTRICO		USCITA DI SICUREZZA
	IDRANTE		PUNTO DI RACCOLTA
	ESTINTORE		PERCORSO USCITA ORIZZONTALE
	ATTACCO AUTOPOMPA		PERCORSO USCITA IN BASSO
	VOI SIETE QUI		PERCORSO USCITA IN ALTO
			PERCORSI DI ESODO

R.S.P.P. ING. MICHELE BASTO

I.C. "HERO PARADISO - SAN GIOVANNI BOSCO"

PLESSO "BALILLA "

PLANIMETRIA PIANO RIALZATO

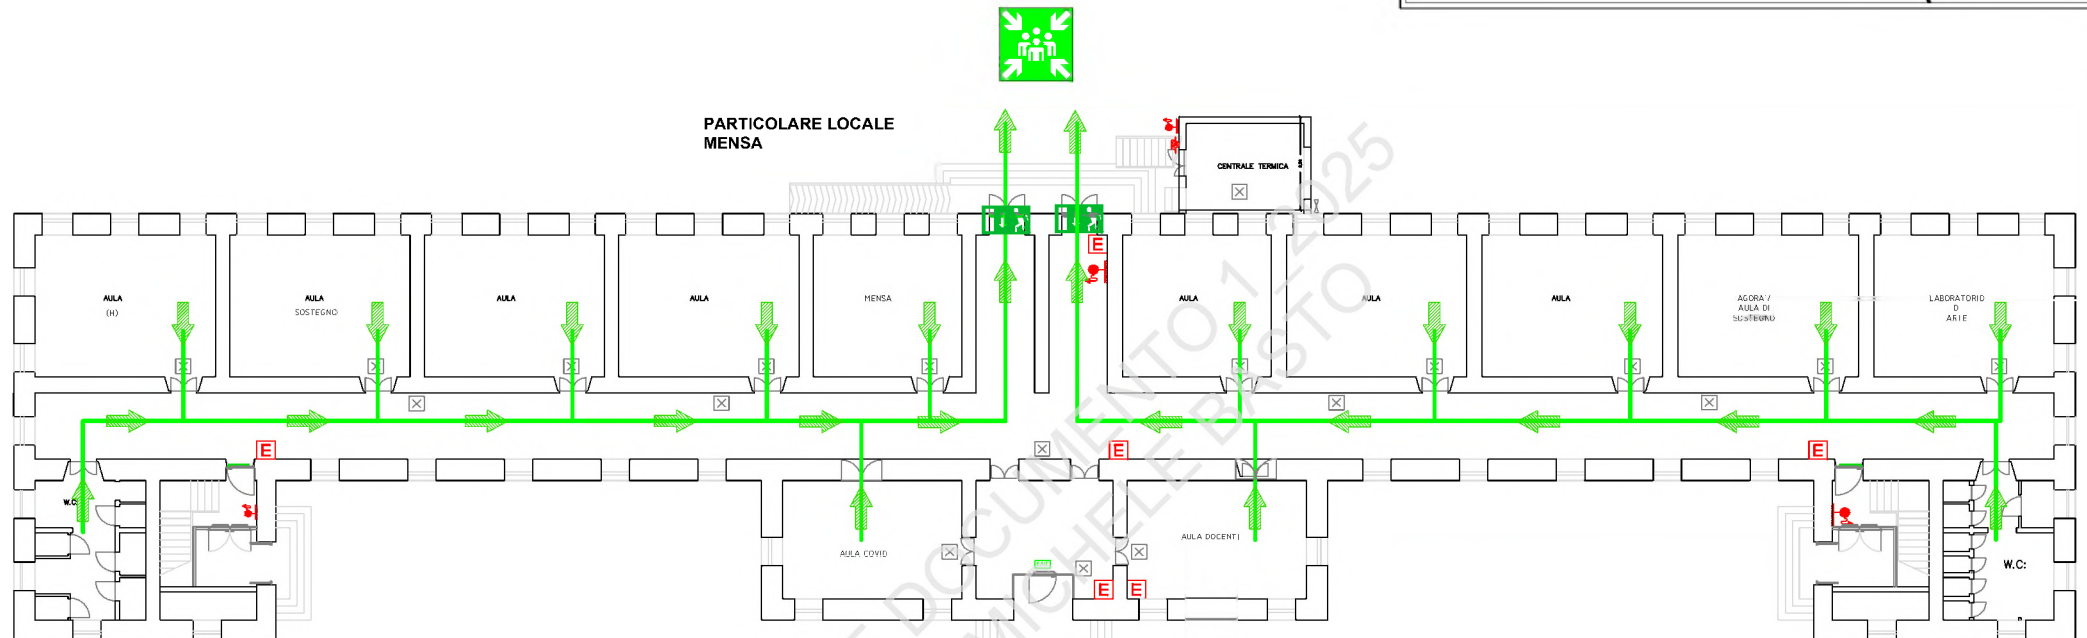

CHIAMATE DI SOCCORSO

Chi chiamare	N. telefono
Vigili del Fuoco	115
Carabinieri	112
Polizia	113
Pronto Soccorso	118

NORME DI COMPORTAMENTO

Alla diramazione dell'allarme:

- Mantieni la calma
- Interrompi immediatamente ogni attività
- Lascia tutto l'equipaggiamento (non preoccuparti di libri, abiti o altro)
- Incolonnati dietro l'apri-fila
- Ricordati di non spingere, non gridare e non correre
- Segui, rimanendo in colonna, le vie di fuga indicate
- Raggiungi la zona assegnata
- Mantieni la calma ed attendi istruzioni

LEGENDA

	PULSANTE ALLARME		CASSETTA P. SOCCORSO
	QUADRO ELETTRICO		USCITA DI SICUREZZA
	IDRANTE		PUNTO DI RACCOLTA
	ESTINTORE		PERCORSO USCITA ORIZZONTALE
	ATTACCO AUTOPOMPA		PERCORSO USCITA IN BASSO
	VOI SIETE QUI		PERCORSO USCITA IN ALTO
			PERCORSI DI ESODO

R.S.P.P. ING. MICHELE BASTO

I.C. "HERO PARADISO - SAN GIOVANNI BOSCO"

NORME DI COMPORTAMENTO

Alla diramazione dell'allarme:

- Mantieni la calma
- Interrompi immediatamente ogni attività
- Lascia tutto l'equipaggiamento (non preoccuparti di libri, abiti o altro)
- Incolonnati dietro l'apri-fila
- Ricordati di non spingere, non gridare e non correre
- Segui, rimanendo in colonna, le vie di fuga indicate
- Raggiungi la zona assegnata
- Mantieni la calma ed attendi istruzioni

	PULSANTE ALLARME		CASSETTA P. SOCCORSO
	QUADRO ELETTRICO		USCITA DI SICUREZZA
	IDRANTE		PUNTO DI RACCOLTA
	ESTINTORE		PERCORSO USCITA ORIZZONTALE
	ATTACCO AUTOPOMPA		PERCORSO USCITA IN BASSO
	VOI SIETE QUI		PERCORSO USCITA IN ALTO
			PERCORSI DI ESODO

R.S.P.P. ING. MICHELE BASTO